



Standard Stopperposition, vormontiert,
bei Abweichung, bitte auf der Bestellung angeben.

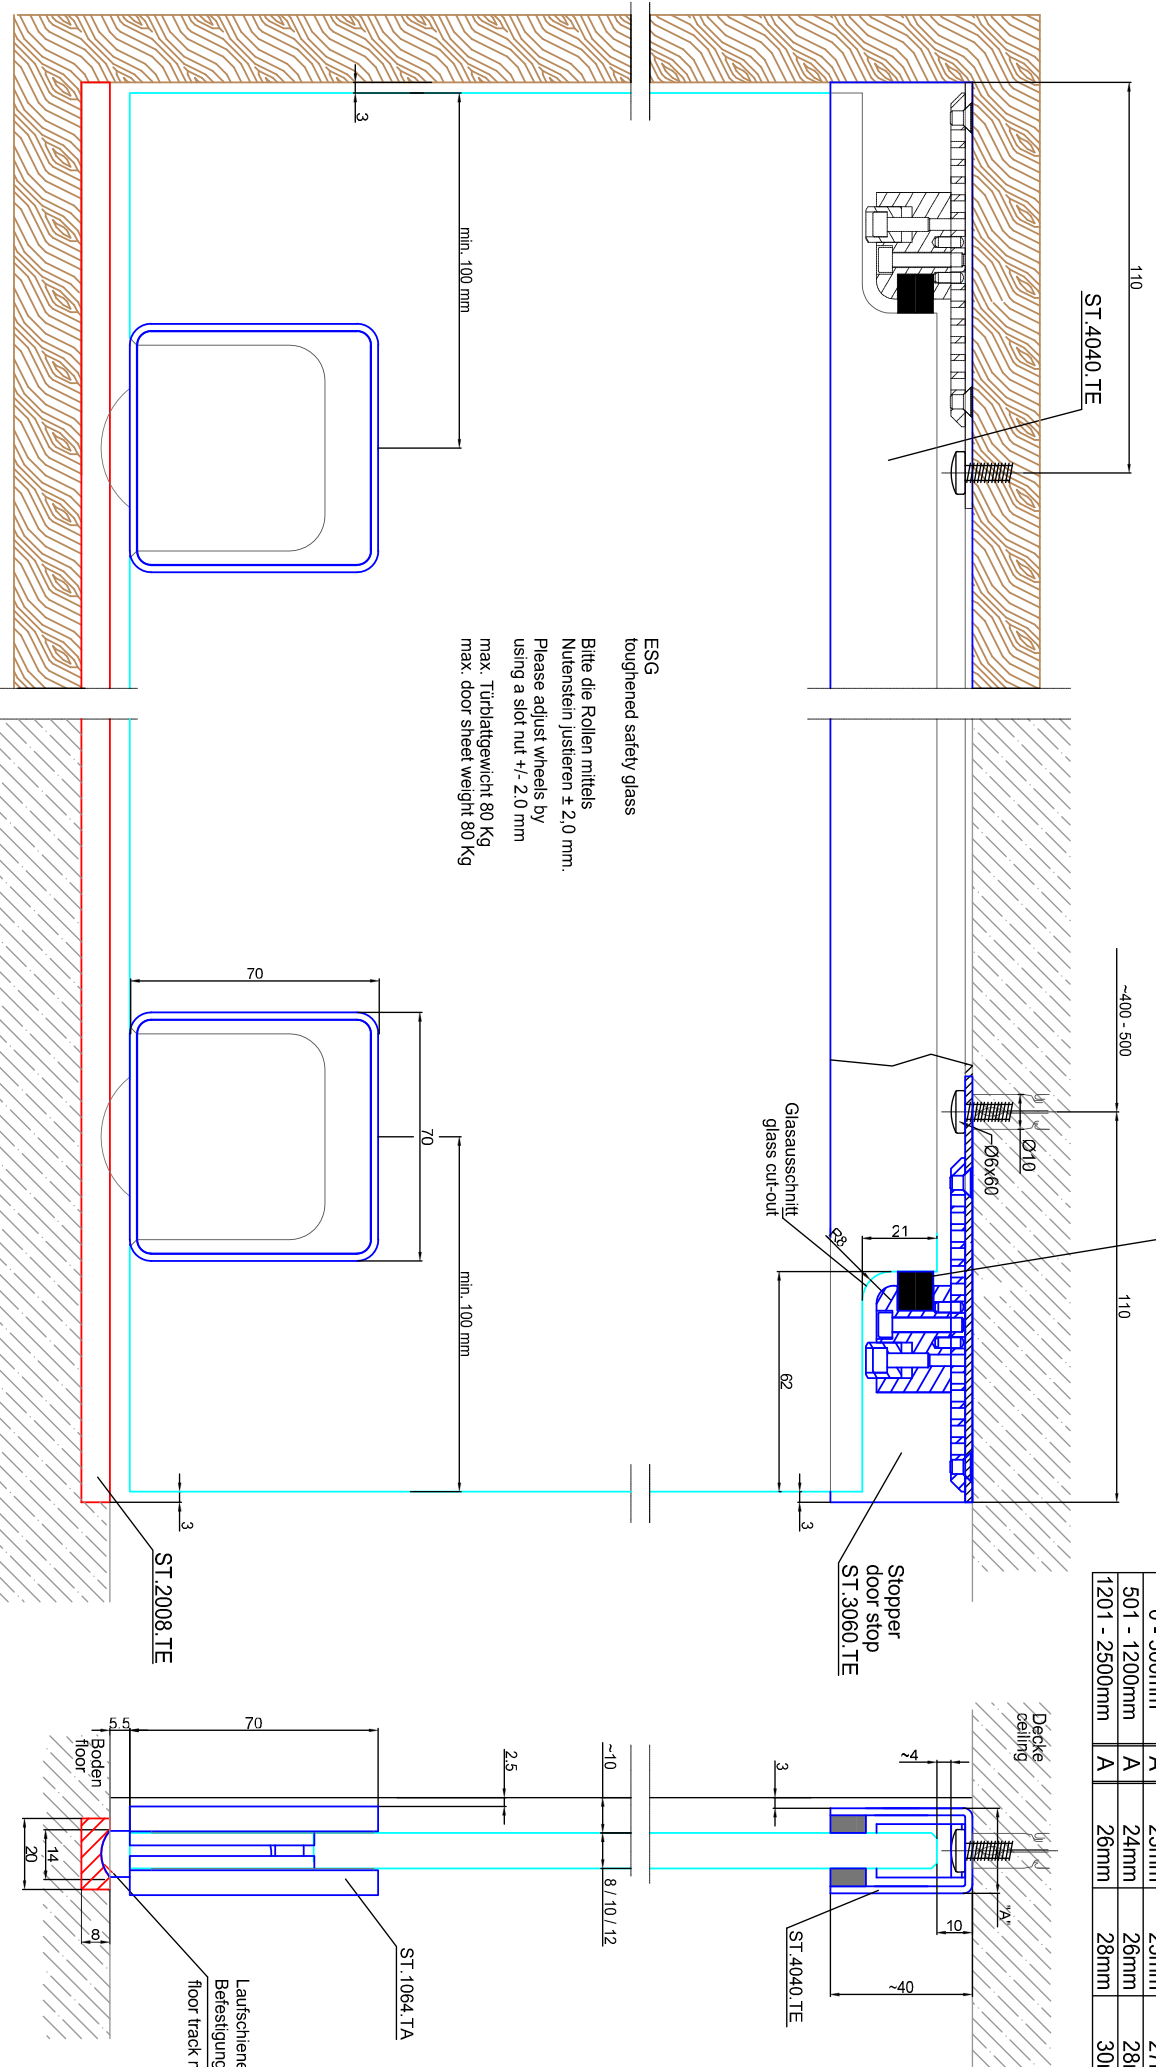

Glasausschnitt
glass cut-out

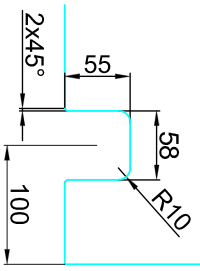

Bezeichnung:	System Terra Akzent, Glasür
description:	System Terra Akzent, glass door
Modell:	ST.1064.TA
CAD-Maßstab:	1:1
date:	13.06.2012