


Standard Stopperposition, vormontiert,
bei Abweichung, bitte auf der Bestellung angeben.

Türblattbreite door sheet width	Maß dimension	8mm glass	10mm glass	12mm glass
0 - 500mm	A	23mm	25mm	27mm
501 - 1200mm	A	24mm	26mm	28mm
1201 - 2500mm	A	26mm	28mm	30mm

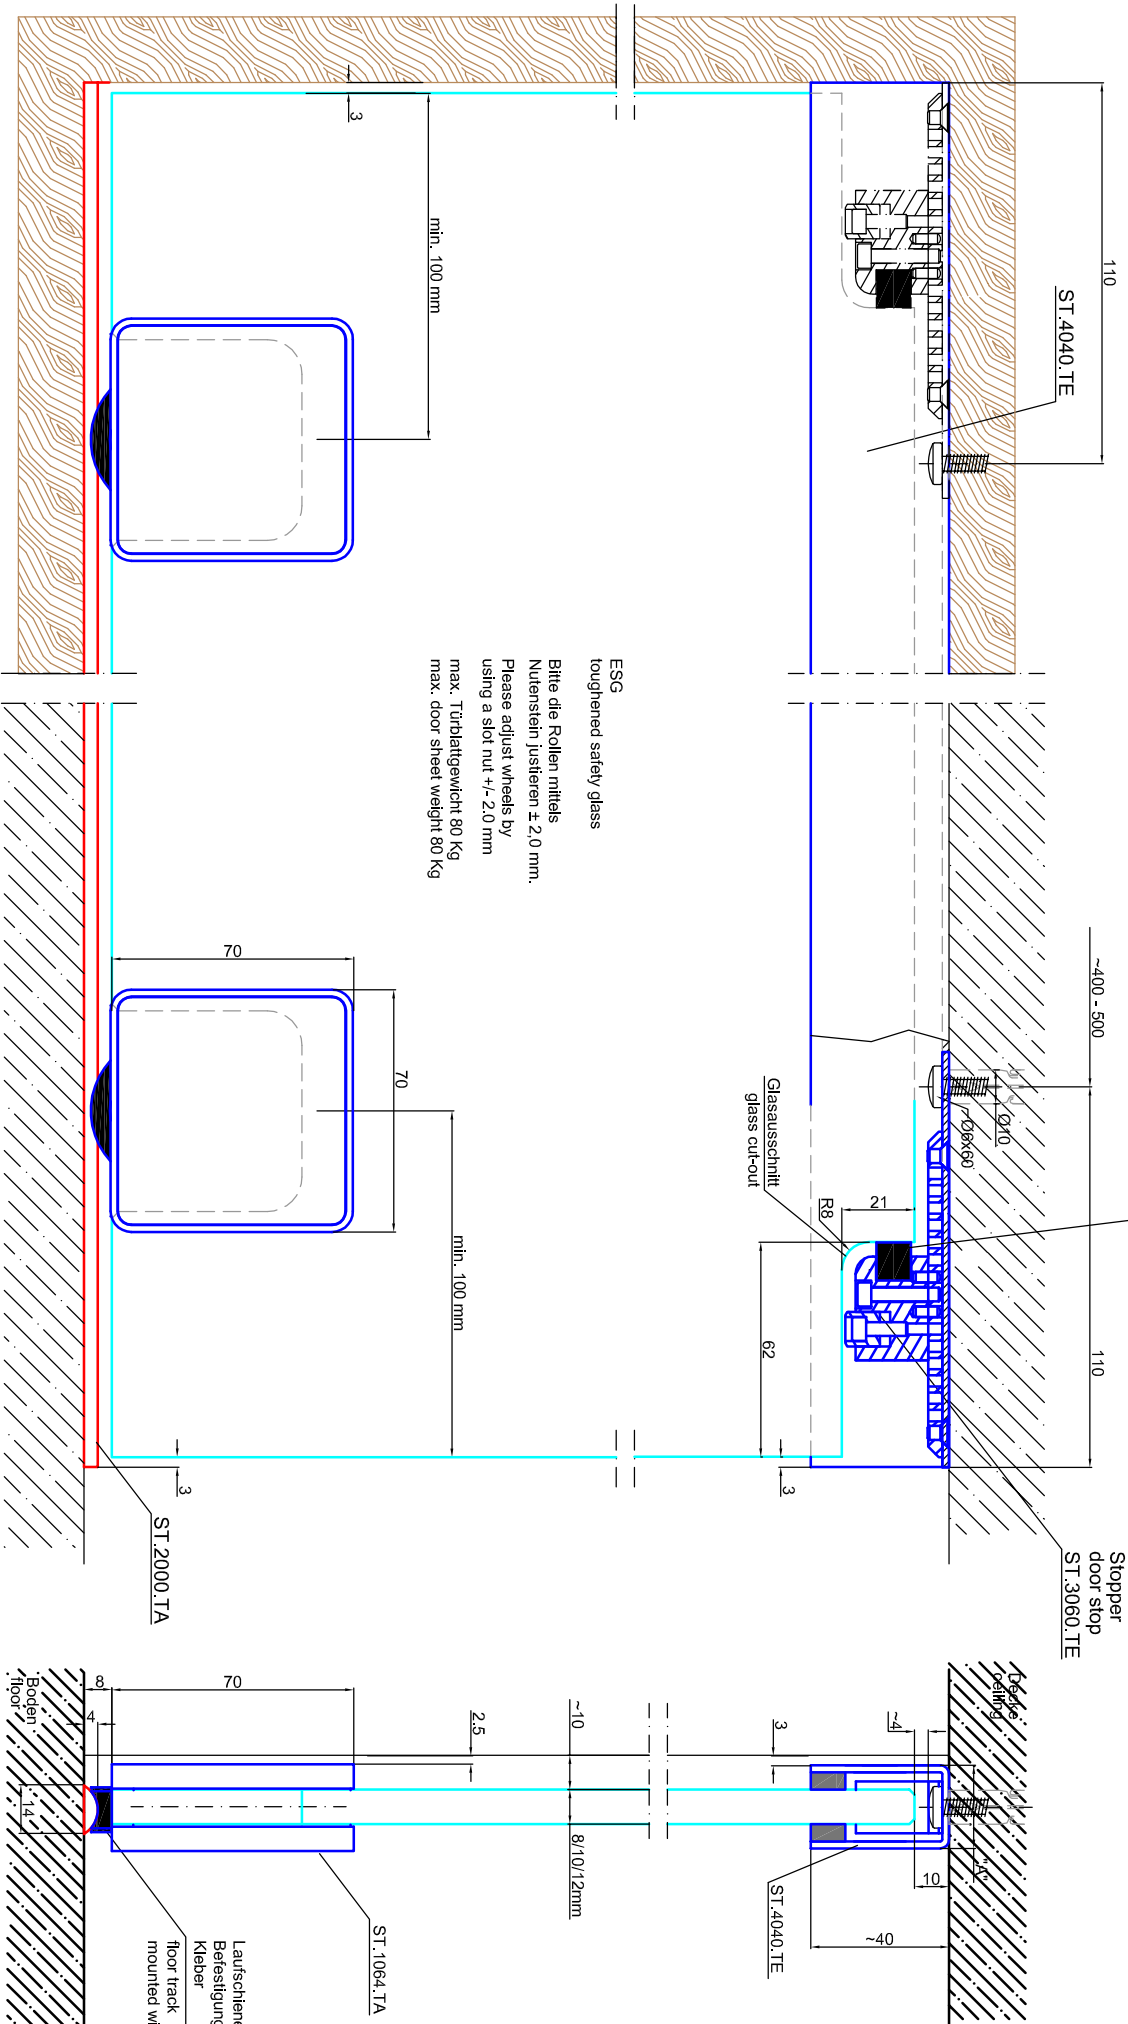

Technische Änderungen vorbehalten - subject to change without notice!

Bezeichnung:	System Terra Akzent, Glastür	CAD-Maßstab:	1:1	Datum:	20.01.2011
description:	System Terra Akzent, glass door	CAD-scale:			
Modell:	ST.1064.TA				

Glassauschnitt
glass cut-out

